1:500

Sikorskiego 78, 79, 80, 80A, 82, 83, 84, 85, 87

chodnik 130 m²

zieleniec 390 m²

utwardzony 0 m² podłoże 546 m²

gminny 624 m²

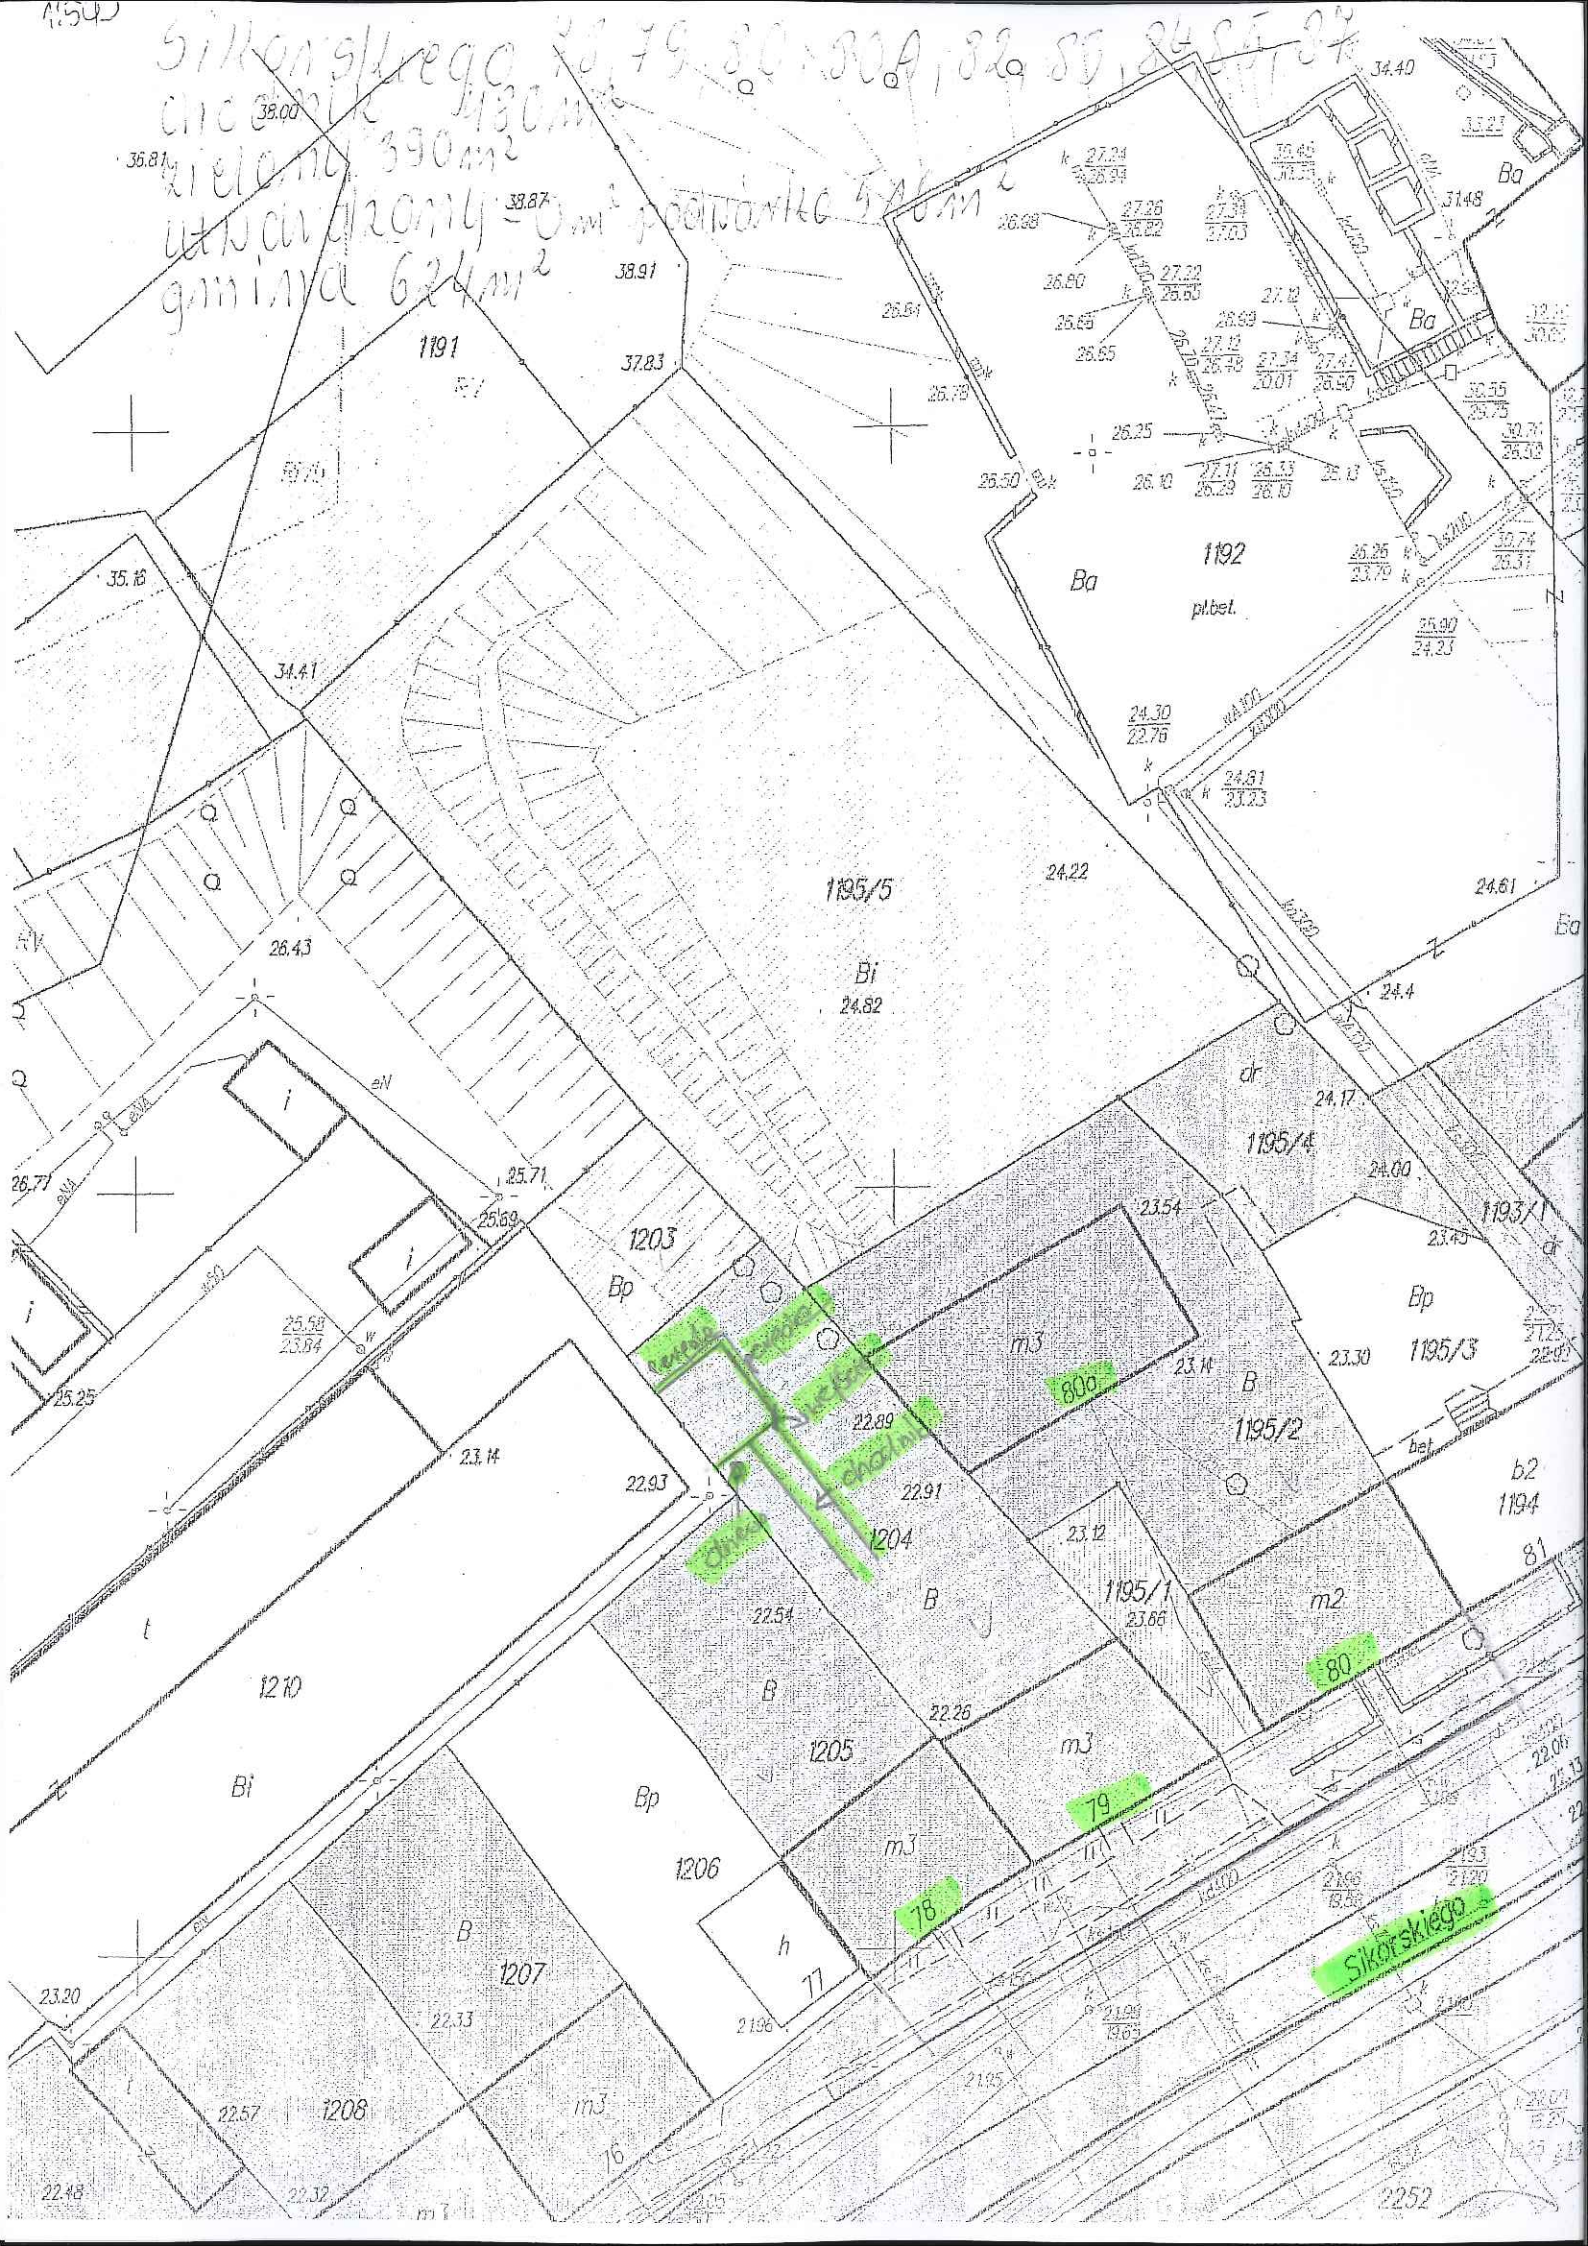

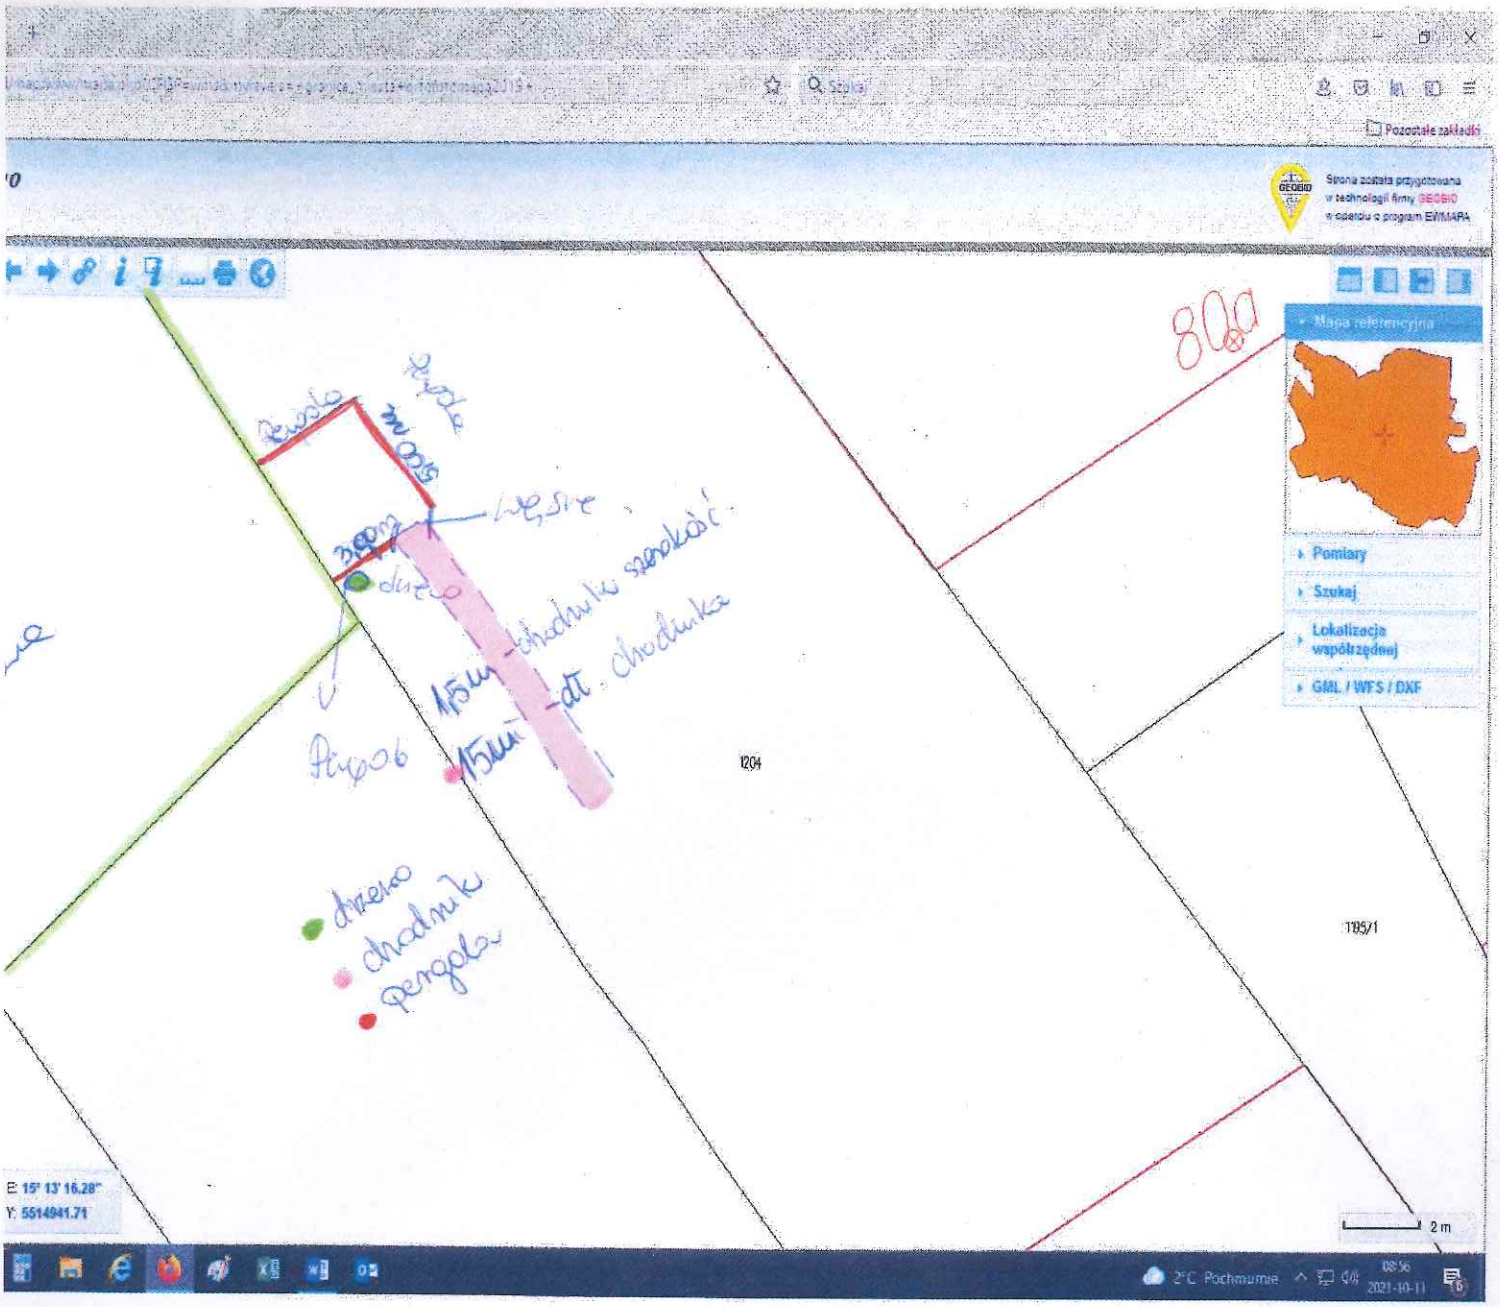
Strona została przygotowana w technologii firmy GEOBID w oparciu o program EWMAPA
Mapa referencyjna
Pomiary
Szukaj
Lokalizacja współrzędnej
GML / WFS / DXF
800
1204
1185/1
drzewo
chodnik szerokość
chodnika
drzewo
chodnik
pergola
E: 15° 13' 16.28"
Y: 5514941.71
2 m