ELEWACJA PÓŁNICNO-WSCHODNIA

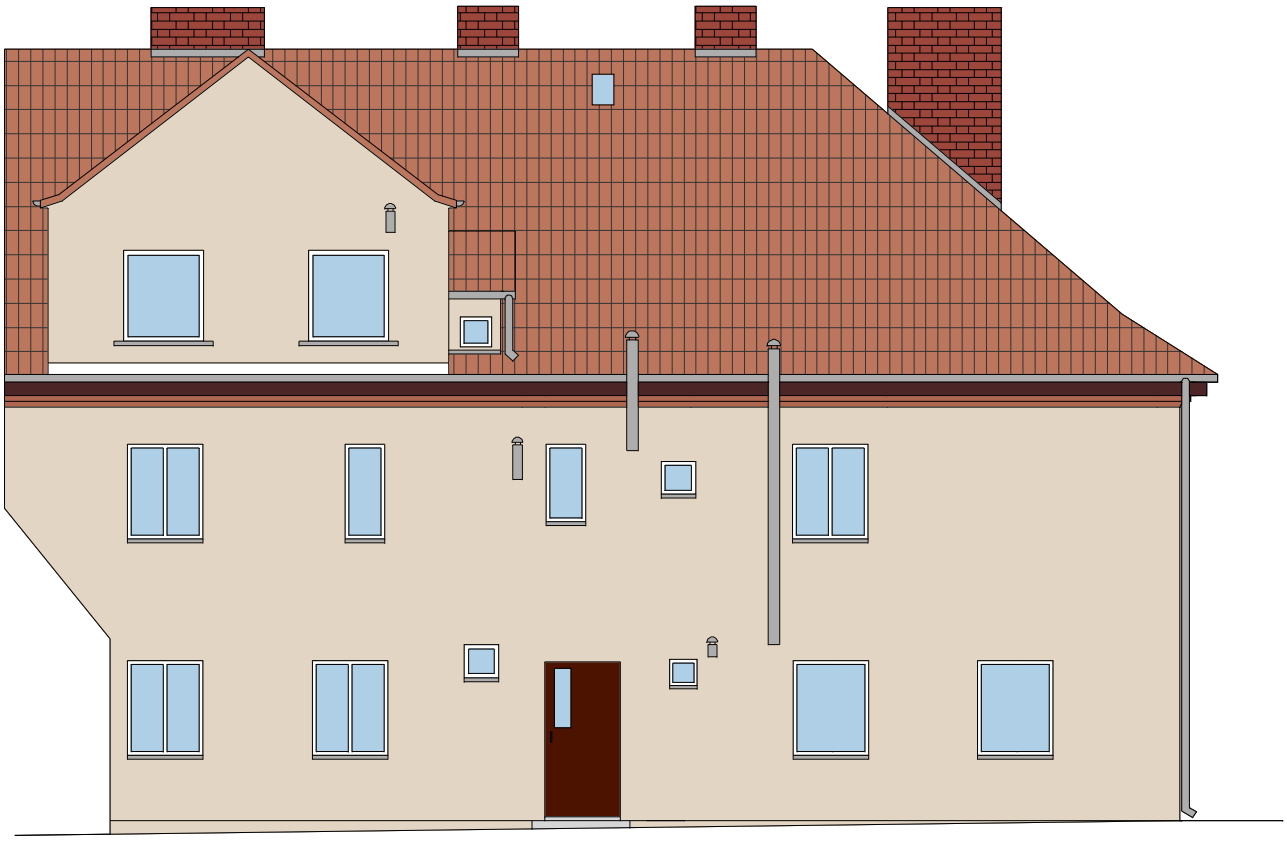

styropian grafitowy gr. 16 cm lambda 0,036 W/mK

tło elewacji - Caparol Nutria 15

podbitka - RAL 8028

gzyms okapowy - Caparol Maderia 0

ościeża - biel

okna - RAL 9003

GENERATOR Charlotta Langa 66-300 Międzyrzecz, Kursko 24 tel. +48 604 918 373			Treść opracowania: DOCIEPLENIE BUDYNKU
Wykonali:	Podpis:		Inwestor: Wspólnota Mieszkaniowa 5132 Chopina 5, ul. Chopina 5, 66-400 Gorzów Wlkp.
Projektant: inż. bud. Hanna Rogulska BP-RN-V/147/TO/83 w specjalności konstrukcyjnej bez ograniczeń			Obiekt: BUDYNEK MIESZKALNY WIELORODZINNY kat. XIII ul. Chopina 5, 66-400 Gorzów Wlkp. dz. ewid. 626/1, 626/2, obręb 0006 Słoneczne, jedn. ewid. 086101_1 M. Gorzów Wielkopolski
Opracowanie: tech. arch. Charlotta A. Langa			ELEWACJA PÓŁNOCNO-WSCHODNIA
Data opracowania: 28.04.2023 r.	Branża: KONSTRUKCJA	Etap:	Skala: 1 : 100 / Nr rys.: 6 / Nr str. proj.: