ZAKŁAD USŁUG KOMINIARSKICH
Wiktor Stabrowski
66-400 Gorzów Wlkp. ul. Mjr. Hubala 10/1.
NIP : 599-106-42-09.
Tel. 502 578 036.

ZEZWOLENIE – OPINIA NR 104 / 2023.

z dnia 18.10.2023 r.

MODERNIZACJA INSTALACJI GAZOWEJ BUDYNKU.

INWESTOR : **WSPÓLNOTA MIESZKANIOWA.**
MIEJSCOWOŚĆ : **66-446 GORZÓW WLKP.**
ULICA : **WYBICKIEGO NR 7 / 2.** **(PARTER)**

Do odprowadzenia spalin oraz wentylacji grawitacyjnej , przeznacza się przewody kominowe oznaczone w przedstawionym szkicu – rysunku , na drugiej stronie opinii.

KONSTRUKCJA KOMINÓW WENTYLACYJNYCH : murowane – pełna cegła ; 14 x 21 cm.
KONSTUKCJA KOMINÓW SPALINOWYCH : murowane – pełna cegła : 14 x 21 cm.
KUBATURA POMIESZCZENIA Z URZĄDZENIEM GAZOWYM : min. 8 m³ (TAK)

UWAGA : zabezpieczyć przewód spalinowy atestowanym wkładem przed działaniem spalin z kotła gazowego C.O. (§ 140 pkt. 4).
Rozporządzenie Ministra Infrastruktury z dnia 12 kwietnia 2002 roku Dz. U. Nr 75 poz. 690.

MISTRZ KOMINIARSKI
Wiktor Stabrowski
ul. Mjr. Hubala 10/1
tel. 502 578 036
66-400 Gorzów Wlkp.

.....

POWYŻSZA OPINIA MA OKRES WAZNOŚCI 6 (SZEŚĆ) MIESIĘCY DO CZASU POTWIERDZENIA.

UWAGA : potwierdzić prawidłowość podłączenia kotła gazowego centralnego ogrzewania. do wskazanego przewodu kominowego, przez uprawnionego **Mistrza Kominiarskiego.**

.....

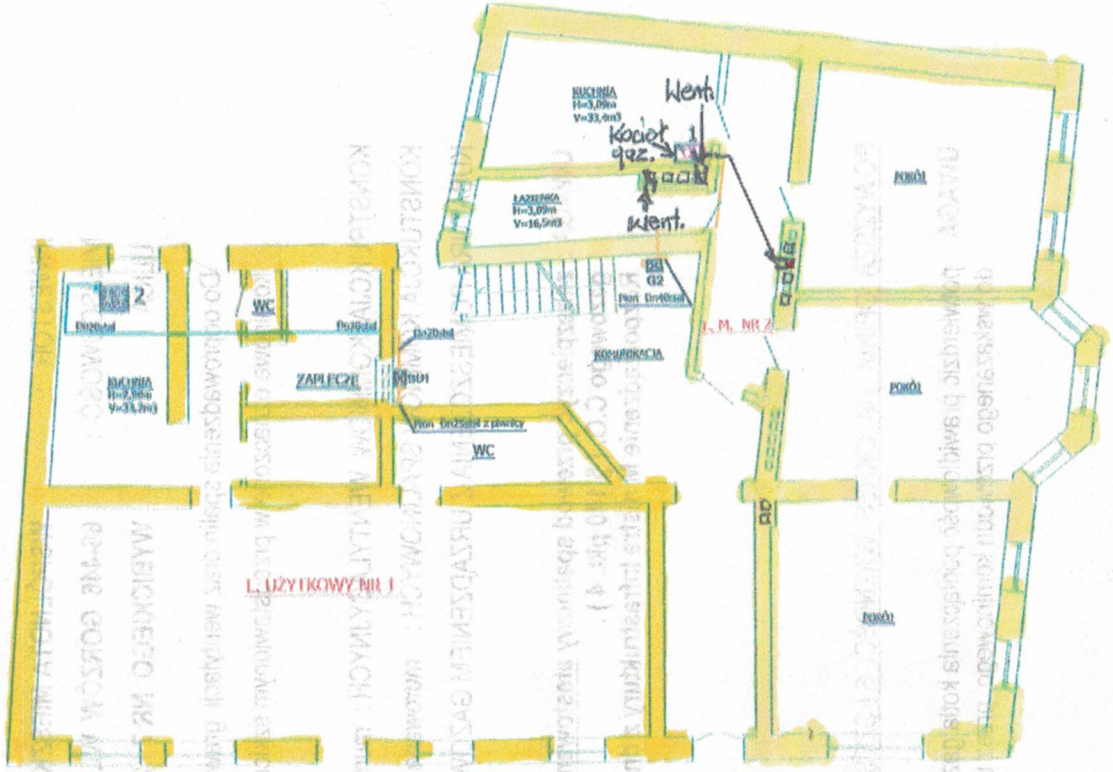

OZNACZENIA:

Projektowana instalacja gazowa

Istn. instalacja gazowa niepodlegająca przebudowie

(2) Kuchenka gazowa 4p, istniejąca do zachowania

GU1,2 Proj. podejścia pod gazomierze dla lokali nr U1, 2

USŁUGI PROJEKTOWE Kazimierz Śliwiński			
Temat/Obiekt : Rzut parteru - stan projektowany / instalowanie instalacji gazowej wewnątrz użytkowanego budynku mieszkalnego /			
Lokalizacja : Gorzów Wlkp. ul. Wybickiego 7, dz. nr 1728, obręb nr 5 Śródmieście			
Projektował : mgr inż. Łukasz Pozarzycki		UPRAWNIENIA BUDOWLANE nr ow.LB/0009/WO/01/12 do projektowania i kierowania robotami budowlanymi bez ograniczeń w specjalności instalacyjnej w zakresie sieci, instalacji i urządzeń cieplnych, wentylacyjnych, gazowych, wodociągowych i kanalizacyjnych	Podpis :
Sprawdził : mgr inż. Arkadiusz Ziółkowski		UPRAWNIENIA BUDOWLANE nr ow.LB/0009/PO/01/10 do projektowania bez ograniczeń w specjalności instalacyjnej w zakresie sieci, instalacji i urządzeń cieplnych, wentylacyjnych, gazowych, wodociągowych i kanalizacyjnych	Podpis :
Opracował : Kazimierz Śliwiński			Podpis :
NR RYS. 7	skala : 1: 100	Data : 27 października 2023r.	Str. nr 8

ZAKŁAD USŁUG KOMINIARSKICH
Wiktor Stabrowski
66-400 Gorzów Wlkp. ul. Mjr. Hubala 10/1.
NIP : 599-106-42-09.
Tel. 502 578 036.

ZEZWOLENIE – OPINIA NR 105 / 2023.

z dnia 18.10.2023 r.

MODERNIZACJA INSTALACJI GAZOWEJ BUDYNKU.

INWESTOR : **WSPÓLNOTA MIESZKANIOWA.**
MIEJSCOWOŚĆ : **66-446 GORZÓW WLKP.**
ULICA : **WYBICKIEGO NR 7 / 3.** **(1 Piętro)**

Do odprowadzenia spalin oraz wentylacji grawitacyjnej , przeznacza się przewody kominowe oznaczone w przedstawionym szkicu – rysunku , na drugiej stronie opinii.

KONSTRUKCJA KOMINÓW WENTYLACYJNYCH : murowane – pełna cegła ; 14 x 21 cm.
KONSTUKCJA KOMINÓW SPALINOWYCH : murowane – pełna cegła : 14 x 21 cm.
KUBATURA POMIESZCZENIA Z URZĄDZENIEM GAZOWYM : min. 8 m³ (TAK)

UWAGA : **zabezpieczyć przewód spalinowy atestowanym wkładem przed działaniem spalin z kotła gazowego C.O. (§ 140 pkt. 4).**
Rozporządzenie Ministra Infrastruktury z dnia 12 kwietnia 2002 roku Dz. U. Nr 75 poz. 690.

MISTRZ KOMINIARSKI
Wiktor Stabrowski
ul. Majora Hubala 10/1
tel. 502 578 036
66-400 Gorzów Wlkp.
nr upr. 0077/90

.....

POWYŻSZA OPINIA MA OKRES WAZNOŚCI 6 (SZEŚĆ) MIESIĘCY DO CZASU POTWIERDZENIA.

UWAGA : potwierdzić prawidłowość podłączenia kotła gazowego centralnego ogrzewania. do wskazanego przewodu kominowego, przez uprawnionego **Mistrza Kominiarskiego.**

.....

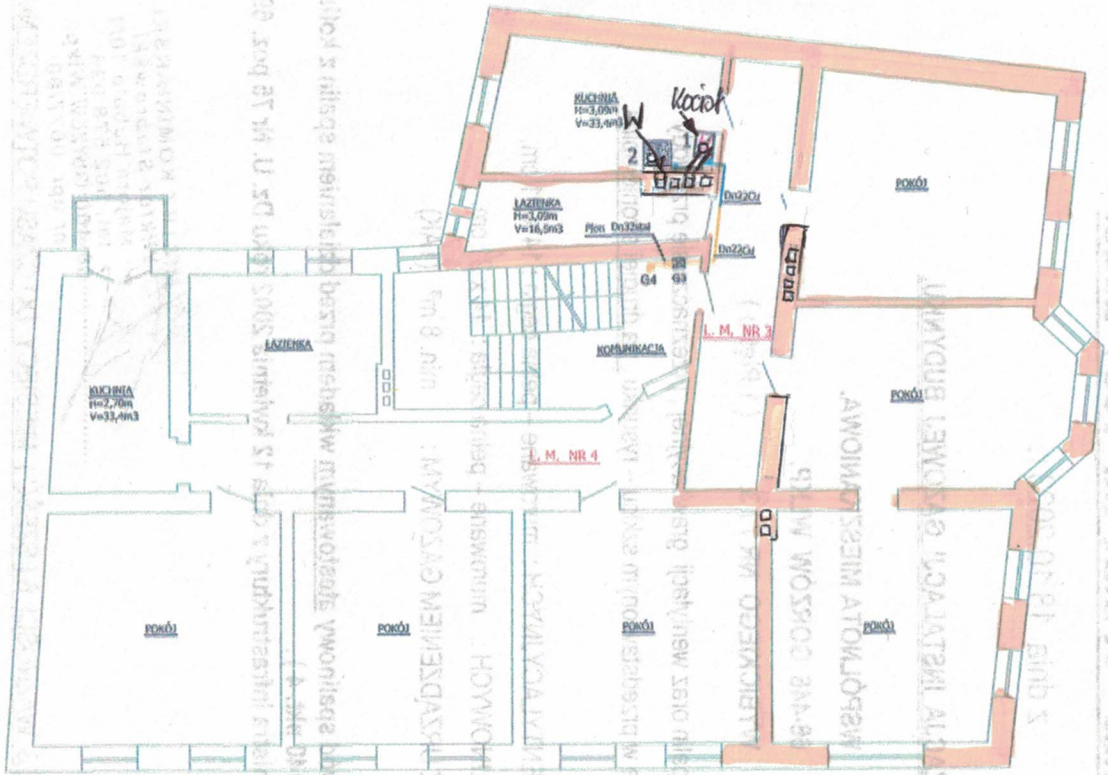

STR. UL. WYBICKIEGO

OZNACZENIA:

- Projektowana instalacja gazowa
- Istn. instalacja gazowa niepodlegająca przebudowie
- (1) Kocioł gazowy istniejący do zachowania
- (2) Kuchenka gazowa 4p. istniejąca do zachowania
- G3,4 Proj. podejścia pod gazomierze dla lokali nr 3,4

USŁUGI PROJEKTOWE Kazimierz Śliwiński			
Temat/Obiekt : Rzut I piętra - stan projektowany / Instalowanie Instalacji gazowej wewnątrz użytkowanego budynku mieszkalnego /			
Lokalizacja : Gorzów Wlkp. ul. Wybickiego 7, dz. nr 1728, obręb nr 5 Śródmieście			
Projektował : mgr inż. Łukasz Pozarzycki	UPRAWNIENIA BUDOWLANE nr ew.LB/0091/PWOB/12 do projektowania i kierowania robotami budowlanymi bez ograniczeń w specjalności instalacyjnej w zakresie sieci, instalacji i urządzeń cieplnych, wentylacyjnych, gazowych, wodociągowych i kanalizacyjnych	Podpis :	
Sprawdził : mgr inż. Arkadiusz Ziółkowski	UPRAWNIENIA BUDOWLANE nr ew.LB/0035/PODS/10 do projektowania bez ograniczeń w specjalności instalacyjnej w zakresie sieci, instalacji i urządzeń cieplnych, wentylacyjnych, gazowych, wodociągowych i kanalizacyjnych	Podpis :	
Opracował : Kazimierz Śliwiński		Podpis :	
NR RYS. 8	skala : 1: 100	Data : 27 październiki 2023r.	Str. nr 8

ZAKŁAD USŁUG KOMINIARSKICH
Wiktor Stabrowski
66-400 Gorzów Wlkp. ul. Mjr. Hubala 10/1.
NIP : 599-106-42-09.
Tel. 502 578 036.

ZEZWOLENIE – OPINIA NR 106 / 2023.

z dnia 18.10.2023 r.

MODERNIZACJA INSTALACJI GAZOWEJ BUDYNKU.

INWESTOR : **WSPÓLNOTA MIESZKANIOWA.**
MIEJSCOWOŚĆ : **66-446 GORZÓW WLKP.**
ULICA : **WYBICKIEGO NR 7 / 4.** **(1 Piętro)**

Do odprowadzenia spalin oraz wentylacji grawitacyjnej , przeznacza się przewody kominowe oznaczone w przedstawionym szkicu – rysunku , na drugiej stronie opinii.

KONSTRUKCJA KOMINÓW WENTYLACYJNYCH : murowane – pełna cegła ; 14 x 21 cm.
KONSTUKCJA KOMINÓW SPALINOWYCH : murowane – pełna cegła : 14 x 21 cm.
KUBATURA POMIESZCZENIA Z URZĄDZENIEM GAZOWYM : min. 8 m³ (TAK)

UWAGA : zabezpieczyć przewód spalinowy atestowanym wkładem przed działaniem spalin z kotła gazowego C.O. (§ 140 pkt. 4).
Rozporządzenie Ministra Infrastruktury z dnia 12 kwietnia 2002 roku Dz. U. Nr 75 poz. 690.

MISTRZ KOMINIARSKI
Wiktor Stabrowski
ul. Majora Hubala 10/1
tel. 502 578 036
66-400 Gorzów Wlkp.
nr upr. 0077/90
.....

POWYŻSZA OPINIA MA OKRES WAZNOŚCI 6 (SZEŚĆ) MIESIĘCY DO CZASU POTWIERDZENIA.

UWAGA : potwierdzić prawidłowość podłączenia kotła gazowego centralnego ogrzewania. do wskazanego przewodu kominowego, przez uprawnionego **Mistrza Kominiarskiego.**

.....

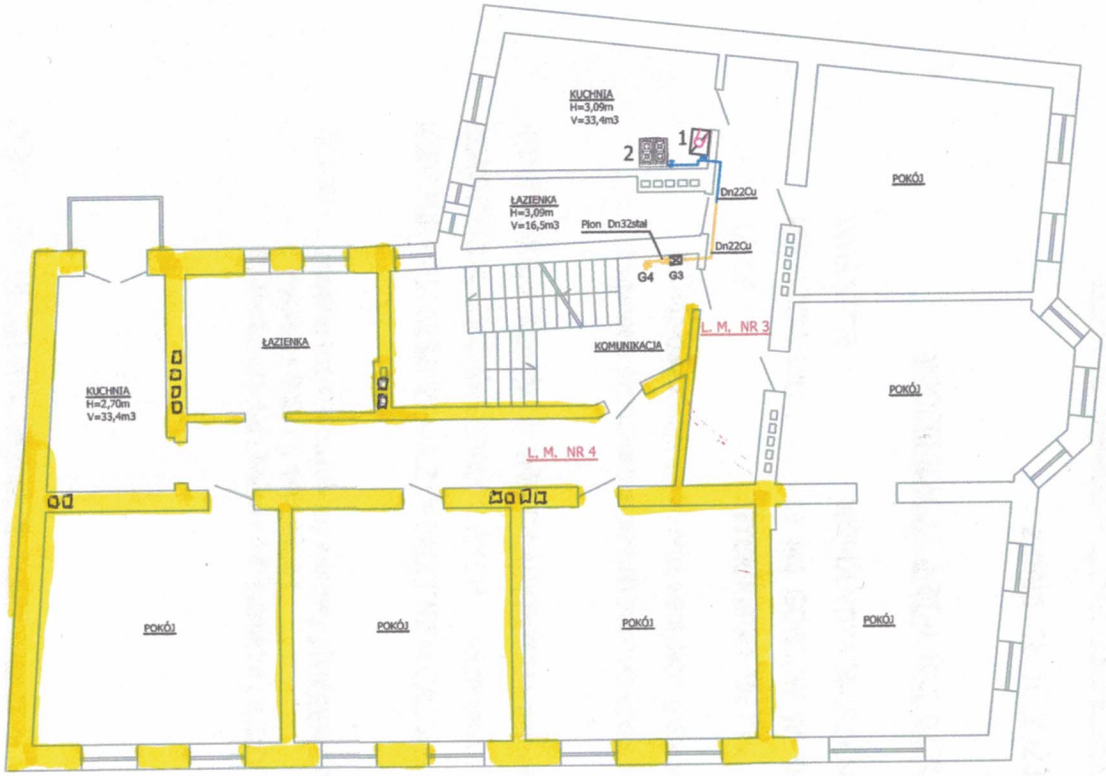

nie będzie pozn w lokalu 4.

STR. UL. WYBICKIEGO

OZNACZENIA:

- Projektowana instalacja gazowa
- Istn. instalacja gazowa niepodlegająca przebudowie
- (1) Kocioł gazowy istniejący do zachowania
- (2) Kuchenka gazowa 4p. istniejąca do zachowania
- G3,4 Proj. podejścia pod gazomierze dla lokali nr 3,4

USŁUGI PROJEKTOWE Kazimierz Śliwiński			
Temat/Obiekt : Rzut I piętra - stan projektowany / instalowanie instalacji gazowej wewnątrz użytkowanego budynku mieszkalnego /			
Lokalizacja : Gorzów Wlkp. ul. Wybickiego 7, dz. nr 1728, obręb nr 5 Śródmieście			
Projektował : mgr inż. Łukasz Pozarzycki		UPRAWNIENIA BUDOWLANE nr ew.LBS/0091/PWOS/12 do projektowania i kierowania robotami budowlanymi bez ograniczeń w specjalności instalacyjnej w zakresie sieci, instalacji i urządzeń cieplnych, wentylacyjnych, gazowych, wodociągowych i kanalizacyjnych	Podpis :
Sprawdził : mgr inż. Arkadiusz Ziółkowski		UPRAWNIENIA BUDOWLANE nr ew.LBS/0035/POOS/10 do projektowania bez ograniczeń w specjalności instalacyjnej w zakresie sieci, instalacji i urządzeń cieplnych, wentylacyjnych, gazowych, wodociągowych i kanalizacyjnych	Podpis :
Opracował : Kazimierz Śliwiński			Podpis :
NR RYS. 8	skala : 1: 100	Data : 27 października 2023r.	Str. nr 8

ZAKŁAD USŁUG KOMINIARSKICH
Wiktor Stabrowski
66-400 Gorzów Wlkp. ul. Mjr. Hubala 10/1.
NIP : 599-106-42-09.
Tel. 502 578 036.

ZEZWOLENIE – OPINIA NR 107 / 2023.

z dnia 18.10.2023 r.

MODERNIZACJA INSTALACJI GAZOWEJ BUDYNKU.

INWESTOR : **WSPÓLNOTA MIESZKANIOWA.**
MIEJSCOWOŚĆ : **66-446 GORZÓW WLKP.**
ULICA : **WYBICKIEGO NR 7 / 5.** **(2 piętro)**

Do odprowadzenia spalin oraz wentylacji grawitacyjnej , przeznacza się przewody kominowe oznaczone w przedstawionym szkicu – rysunku , na drugiej stronie opinii.

KONSTRUKCJA KOMINÓW WENTYLACYJNYCH : murowane – pełna cegła ; 14 x 21 cm.
KONSTUKCJA KOMINÓW SPALINOWYCH : murowane – pełna cegła : 14 x 21 cm.
KUBATURA POMIESZCZENIA Z URZĄDZENIEM GAZOWYM : min. 8 m³ (TAK)

UWAGA : zabezpieczyć przewód spalinowy atestowanym wkładem przed działaniem spalin z kotła gazowego C.O. (§ 140 pkt. 4) .
Rozporządzenie Ministra Infrastruktury z dnia 12 kwietnia 2002 roku Dz. U. Nr 75 poz. 690.

MISTRZ KOMINIARSKI
Wiktor Stabrowski
ul. Majora Hubala 10/1
tel. 502 578 036
66-400 Gorzów Wlkp.
nr upr. 0077/90
.....

POWYŻSZA OPINIA MA OKRES WAZNOŚCI 6 (SZEŚĆ) MIESIĘCY DO CZASU POTWIERDZENIA.

UWAGA : potwierdzić prawidłowość podłączenia kotła gazowego centralnego ogrzewania. do wskazanego przewodu kominowego, przez uprawnionego **Mistrza Kominiarskiego.**

.....

UWAGA: spaliny z kotła gaz. co wyprowadzić przez stych ponad dach - rurą metal. na wys. 0,6m. nad komin.

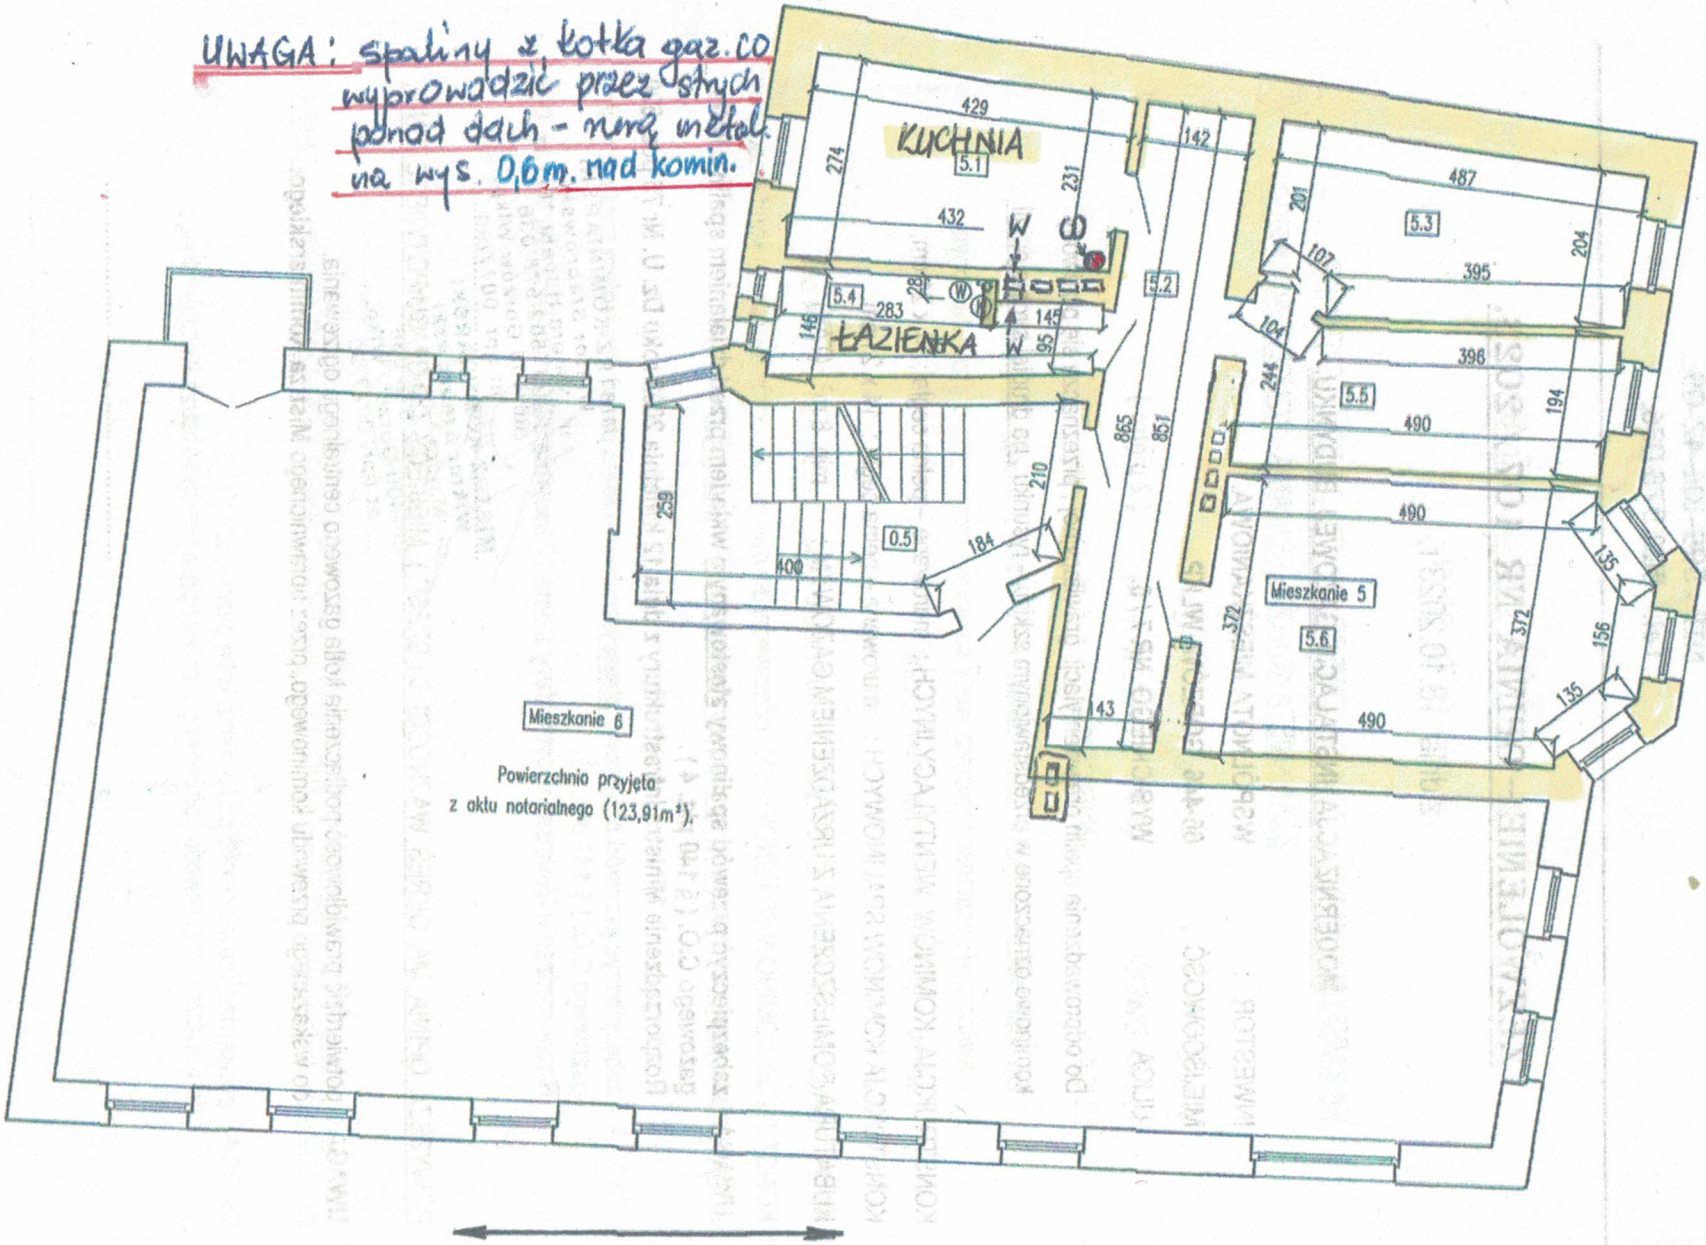

P.u - 41,08

Mieszkanie 5

Nr	Pomiesz.	Pow.
5.1	Kuchnia	10,83
5.2	Przedpokój	12,19
5.3	Pokój	11,03

Pom. wspólne

Nr	Pomiesz.	Pow.
0.5	Komunikacja	15,69

ZAKŁAD USŁUG KOMINIARSKICH
Wiktor Stabrowski
66-400 Gorzów Wlkp. ul. Mjr. Hubala 10/1.
NIP : 599-106-42-09.
Tel. 502 578 036.

ZEZWOLENIE – OPINIA NR 108 / 2023.

z dnia 18.10.2023 r.

MODERNIZACJA INSTALACJI GAZOWEJ BUDYNKU.

INWESTOR : **WSPÓLNOTA MIESZKANIOWA.**
MIEJSCOWOŚĆ : **66-446 GORZÓW WLKP.**
ULICA : **WYBICKIEGO NR 7 / 6.** **(2 piętro)**

Do odprowadzenia spalin oraz wentylacji grawitacyjnej , przeznacza się przewody kominowe oznaczone w przedstawionym szkicu – rysunku , na drugiej stronie opinii.

KONSTRUKCJA KOMINÓW WENTYLACYJNYCH : murowane – pełna cegła ; 14 x 21 cm.
KONSTUKCJA KOMINÓW SPALINOWYCH : murowane – pełna cegła : 14 x 21 cm.
KUBATURA POMIESZCZENIA Z URZĄDZENIEM GAZOWYM : min. 8 m³ (TAK)

UWAGA : zabezpieczyć przewód spalinowy atestowanym wkładem przed działaniem spalin z kotła gazowego C.O. (§ 140 pkt. 4).
Rozporządzenie Ministra Infrastruktury z dnia 12 kwietnia 2002 roku Dz. U. Nr 75 poz. 690.

MISTRZ KOMINIARSKI
Wiktor Stabrowski
ul. Mjora Hubala 10/1
tel. 502 578 036
66-400 Gorzów Wlkp.
nr upr. 0077/90
.....

POWYŻSZA OPINIA MA OKRES WAZNOŚCI 6 (SZEŚĆ) MIESIĘCY DO CZASU POTWIERDZENIA.

UWAGA : potwierdzić prawidłowość podłączenia kotła gazowego centralnego ogrzewania. do wskazanego przewodu kominowego, przez uprawnionego **Mistrza Kominiarskiego.**

.....

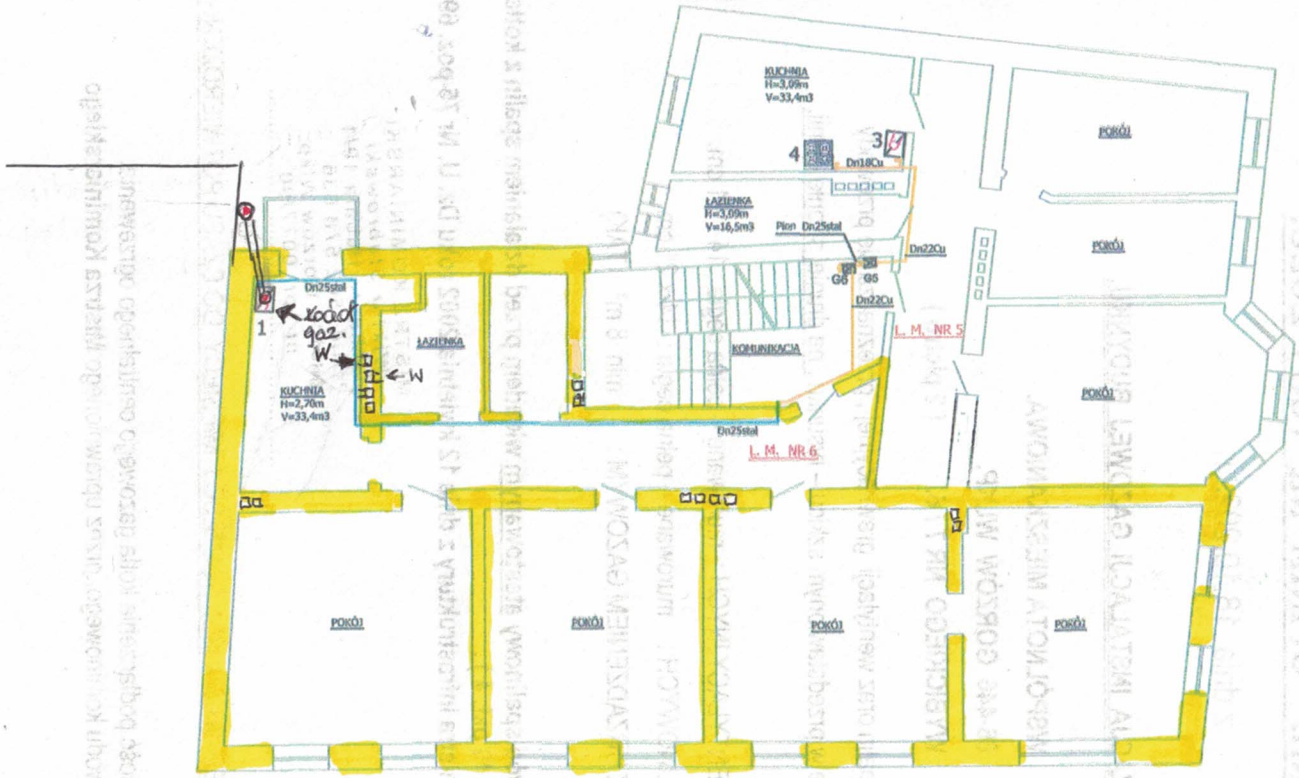

STR. UL. WYBICKIEGO

OZNACZENIA:

- Projektowana instalacja gazowa
- Istn. instalacja gazowa niepodlegająca przebudowie
- (1) Kocioł gazowy istniejący do zachowania
- (3) Kocioł gazowy projektowany
- (4) Kuchenka gazowa projektowana
- G5,6 Proj. podejścia pod gazomierze dla lokali nr 5,6

USŁUGI PROJEKTOWE Kazimierz Śliwiński			
Temat/Obiekt : Rzut II piętra - stan projektowany / instalowanie instalacji gazowej wewnątrz użytkowanego budynku mieszkalnego /			
Lokalizacja : Gorzów Wlkp. ul. Wybickiego 7, dz. nr 1728, obręb nr 5 Śródmieście			
Projektował : mgr inż. Łukasz Pozarzycki		UPRAWNIENIA BUDOWLANE nr ewidencyjny LBS/0091/PWOS/12 do projektowania i kierowania robotami budowlanymi bez ograniczeń w specjalności instalacyjnej w zakresie sieci, instalacji i urządzeń cieplnych, wentylacyjnych, gazowych, wodociągowych i kanalizacyjnych	Podpis :
Sprawdził : mgr inż. Arkadiusz Ziółkowski		UPRAWNIENIA BUDOWLANE nr ewidencyjny LBS/0035/POOS/10 do projektowania bez ograniczeń w specjalności instalacyjnej w zakresie sieci, instalacji i urządzeń cieplnych, wentylacyjnych, gazowych, wodociągowych i kanalizacyjnych	Podpis :
Opracował : Kazimierz Śliwiński			Podpis :
NR RYS. 9	skala : 1: 100	Data : 27 października 2023r.	Str. nr 8

ZAKŁAD USŁUG KOMINIARSKICH
Wiktor Stabrowski
66-400 Gorzów Wlkp. ul. Mjr. Hubala 10/1.
NIP : 599-106-42-09.
Tel. 502 578 036.

ZEZWOLENIE – OPINIA NR 109 / 2023.

z dnia 18.10.2023 r.

MODERNIZACJA INSTALACJI GAZOWEJ BUDYNKU.

INWESTOR : **WSPÓLNOTA MIESZKANIOWA.**
MIEJSCOWOŚĆ : **66-446 GORZÓW WLKP.**
ULICA : **WYBICKIEGO NR 7 / 7.** **(Poddasze)**

Do odprowadzenia spalin oraz wentylacji grawitacyjnej , przeznacza się przewody kominowe oznaczone w przedstawionym szkicu – rysunku , na drugiej stronie opinii.

KONSTRUKCJA KOMINÓW WENTYLACYJNYCH : murowane – pełna cegła ; 14 x 21 cm.
KONSTUKCJA KOMINÓW SPALINOWYCH : murowane – pełna cegła : 14 x 21 cm.
KUBATURA POMIESZCZENIA Z URZĄDZENIEM GAZOWYM : min. 8 m³ (TAK)

UWAGA : zabezpieczyć przewód spalinowy atestowanym wkładem przed działaniem spalin z kotła gazowego C.O. (§ 140 pkt. 4) .
Rozporządzenie Ministra Infrastruktury z dnia 12 kwietnia 2002 roku Dz. U. Nr 75 poz. 690.

MISTRZ KOMINIARSKI
Wiktor Stabrowski
ul. Mjr. Hubala 10/1
tel. 502 578 036
66-400 Gorzów Wlkp.

.....

POWYŻSZA OPINIA MA OKRES WAZNOŚCI 6 (SZEŚĆ) MIESIĘCY DO CZASU POTWIERDZENIA.

UWAGA : potwierdzić prawidłowość podłączenia kotła gazowego centralnego ogrzewania. do wskazanego przewodu kominowego, przez uprawnionego **Mistrza Kominiarskiego.**

.....

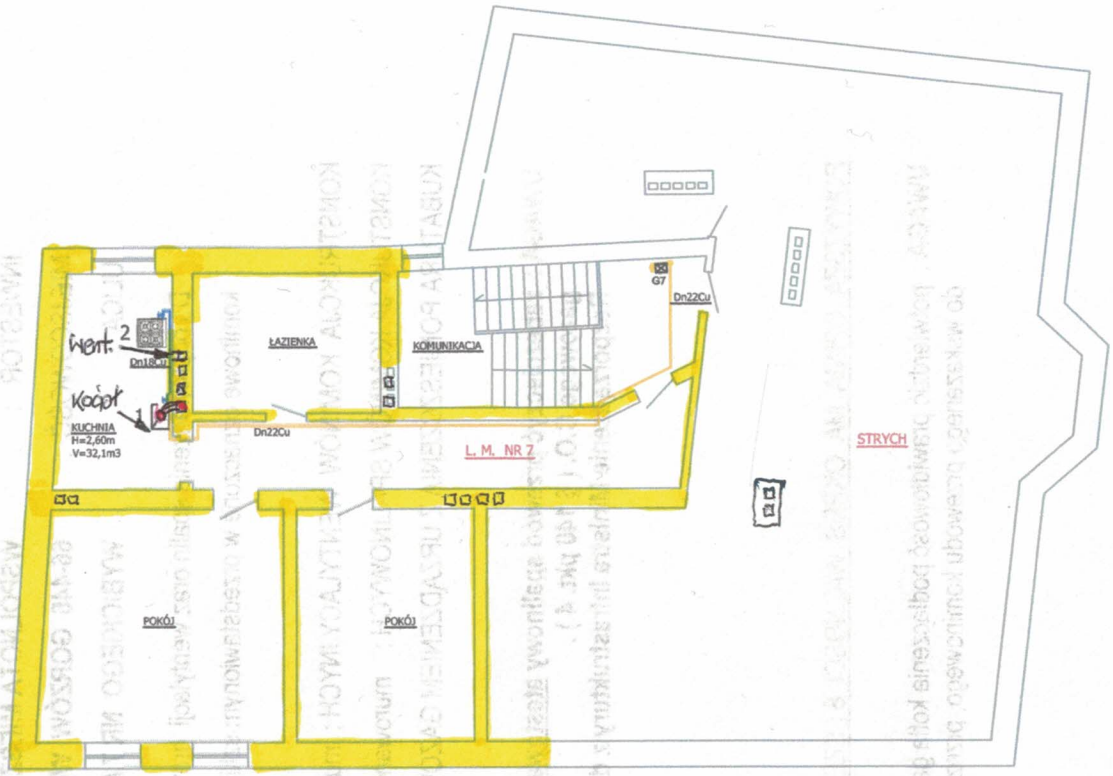

STR. UL. WYBICKIEGO

OZNACZENIA:

- Projektowana instalacja gazowa
- Istn. instalacja gazowa niepodlegająca przebudowie
- (1) Kocioł gazowy istniejący do zachowania
- (2) Kuchenka gazowa 4p. istniejąca do zachowania
- G7 Proj. podejście pod gazomierz dla lokalu nr 7

USŁUGI PROJEKTOWE Kazimierz Śliwiński			
Temat/Obiekt : Rzut poddasza - stan projektowany / instalowanie instalacji gazowej wewnątrz użytkowanego budynku mieszkalnego /			
Lokalizacja : Gorzów Wlkp. ul. Wybickiego 7, dz. nr 1728, obręb nr 5 Śródmieście			
Projektował : mgr inż. Łukasz Pozarzycki		UPRAWNIENIA BUDOWLANE nr ew.LBS/0091/PWOS/12 do projektowania i kierowania robotami budowlanymi bez ograniczeń w specjalności instalacyjnej w zakresie sieci, instalacji i urządzeń cieplnych, wentylacyjnych, gazowych, wodociągowych i kanalizacyjnych	Podpis :
Sprawdził : mgr inż. Arkadiusz Ziółkowski		UPRAWNIENIA BUDOWLANE nr ew.LBS/0935/POOS/10 do projektowania bez ograniczeń w specjalności instalacyjnej w zakresie sieci, instalacji i urządzeń cieplnych, wentylacyjnych, gazowych, wodociągowych i kanalizacyjnych	Podpis :
Opracował : Kazimierz Śliwiński			Podpis :
NR RYS.10	skala : 1: 100	Data : 27 października 2023r.	Str. nr 17

ZAKŁAD USŁUG KOMINIARSKICH
Wiktor Stabrowski
66-400 Gorzów Wlkp. ul. Mjr. Hubala 10/1.
NIP : 599-106-42-09.
Tel. 502 578 036.

ZEZWOLENIE – OPINIA NR 110 / 2023.

z dnia 18.10.2023 r.

MODERNIZACJA INSTALACJI GAZOWEJ BUDYNKU.

INWESTOR : **WSPÓLNOTA MIESZKANIOWA.**
MIEJSCOWOŚĆ : **66-446 GORZÓW WLKP.**
ULICA : **WYBICKIEGO NR 7 / lokal użytkowy.** **(PARTER)**

Do odprowadzenia spalin oraz wentylacji grawitacyjnej , przeznacza się przewody kominowe oznaczone w przedstawionym szkicu – rysunku , na drugiej stronie opinii.

KONSTRUKCJA KOMINÓW WENTYLACYJNYCH : murowane – pełna cegła ; 14 x 21 cm.
KONSTUKCJA KOMINÓW SPALINOWYCH : murowane – pełna cegła : 14 x 21 cm.
KUBATURA POMIESZCZENIA Z URZĄDZENIEM GAZOWYM : min. 8 m³ (TAK)

UWAGA : zabezpieczyć przewód spalinowy atestowanym wkładem przed działaniem spalin z kotła gazowego C.O. (§ 140 pkt. 4) .
Rozporządzenie Ministra Infrastruktury z dnia 12 kwietnia 2002 roku Dz. U. Nr 75 poz. 690.

MISTRZ KOMINIARSKI
Wiktor Stabrowski
ul. Majora Hubala 10/1
tel. 502 578 036
66-400 Gorzów Wlkp.
.....

POWYŻSZA OPINIA MA OKRES WAZNOŚCI 6 (SZEŚĆ) MIESIĘCY DO CZASU POTWIERDZENIA.

UWAGA : potwierdzić prawidłowość podłączenia kotła gazowego centralnego ogrzewania. do wskazanego przewodu kominowego, przez uprawnionego **Mistrza Kominiarskiego.**

.....

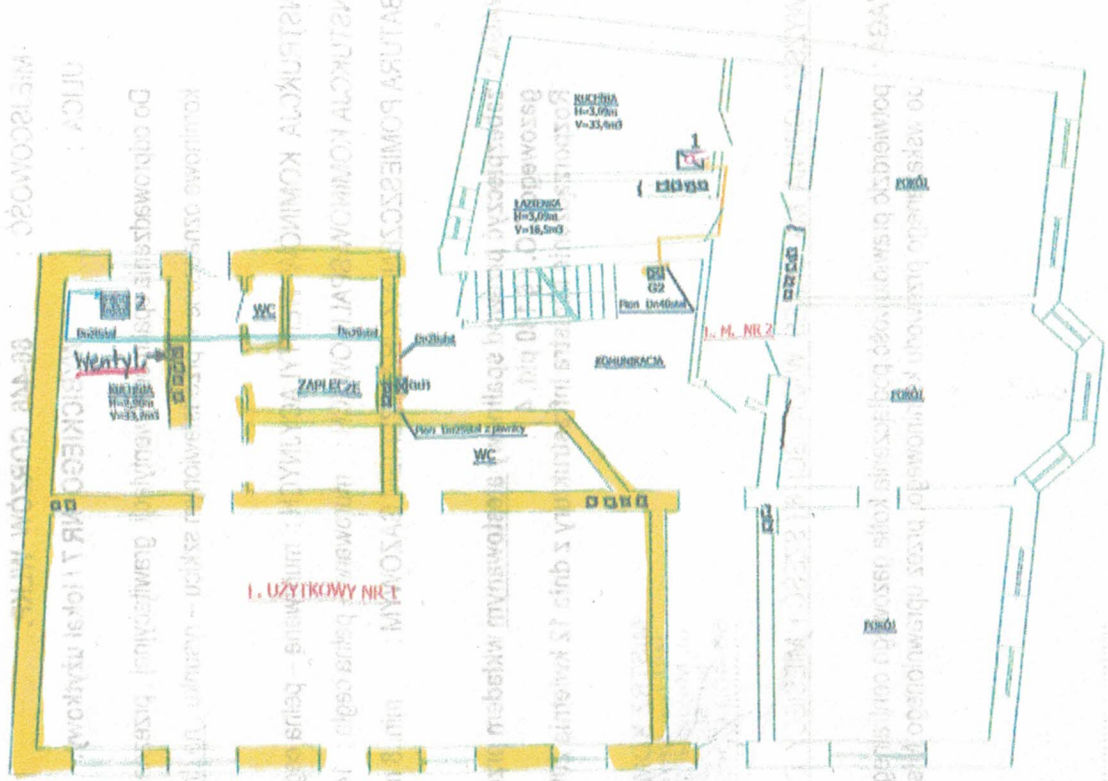

OZNACZENIA:

- Projektowana instalacja gazowa
- Istn. instalacja gazowa niepodlegająca przebudowie

USŁUGI PROJEKTOWE Kazimierz Śmiński	
Temat/Obiekt : Rzut parteru - stan projektowany / instalowanie instalacji gazowej wewnątrz użytkowanego budynku mieszkalnego /	
Lokalizacja : Gorzów Wlkp. ul. Wybickiego 7, dz. nr 1728, obręb nr 5 Śródmieście	
Projektował : mgr inż. Łukasz	UPRAWNIENIA BUDOWLANE nr ewidencyjny UPR/0001/IA/WO/12 do projektowania i kierowania robotami budowlanymi	Faktyka :